





PLANTA PAV. INFERIOR
ESCALA 1:50

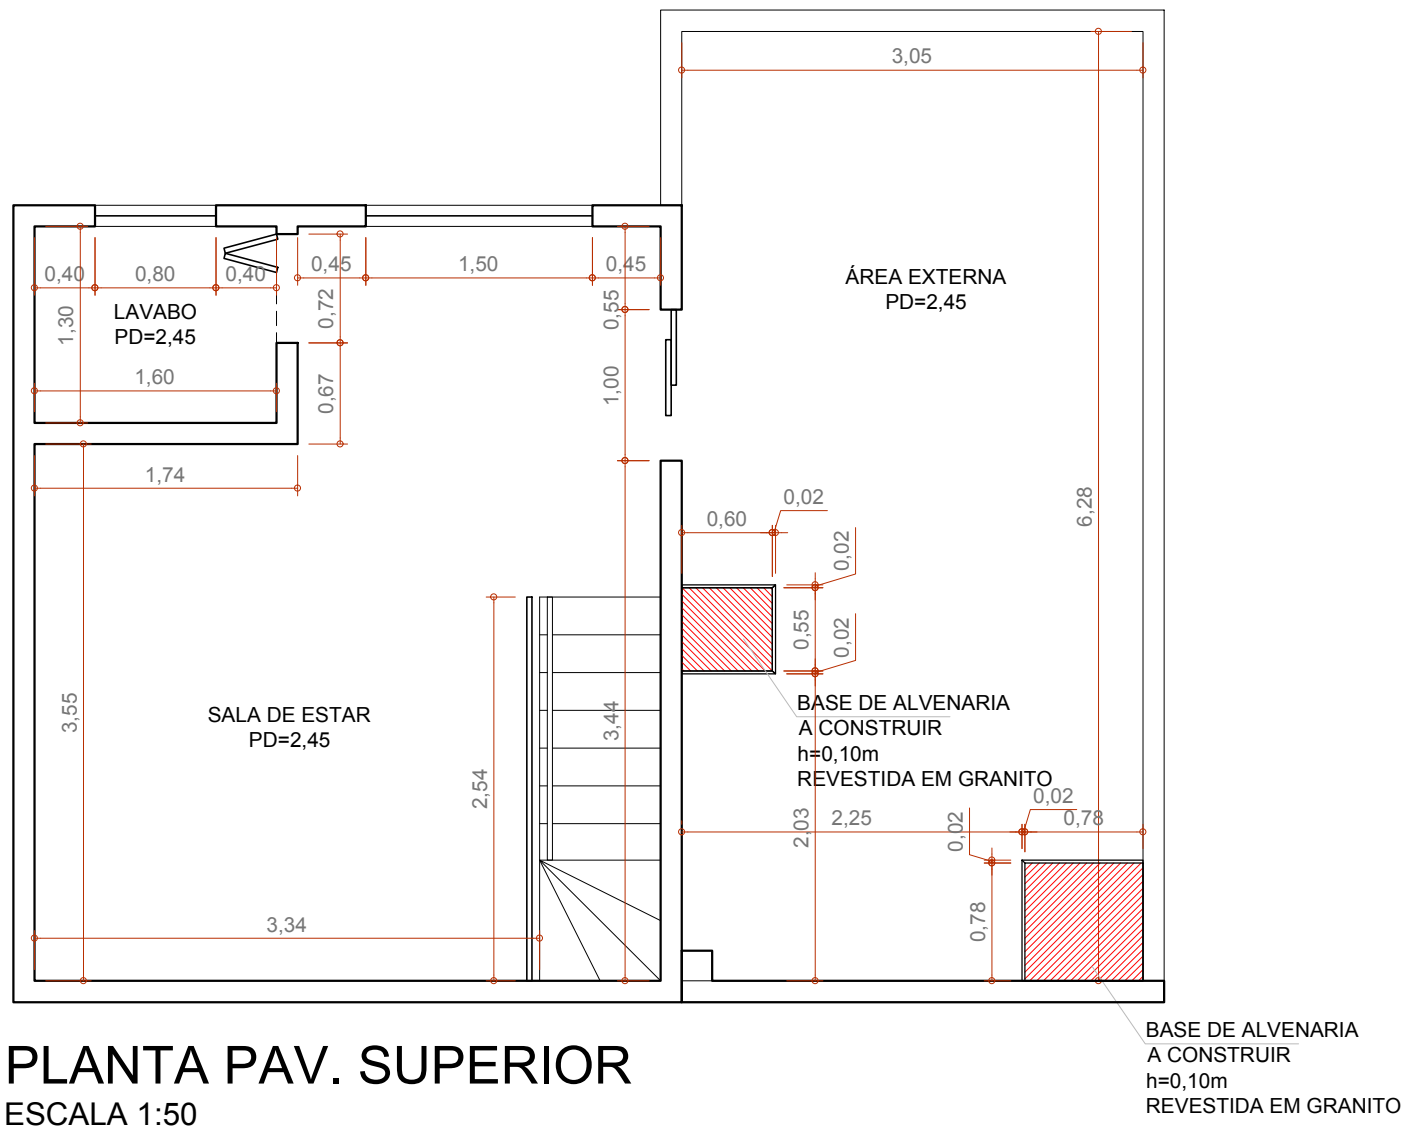

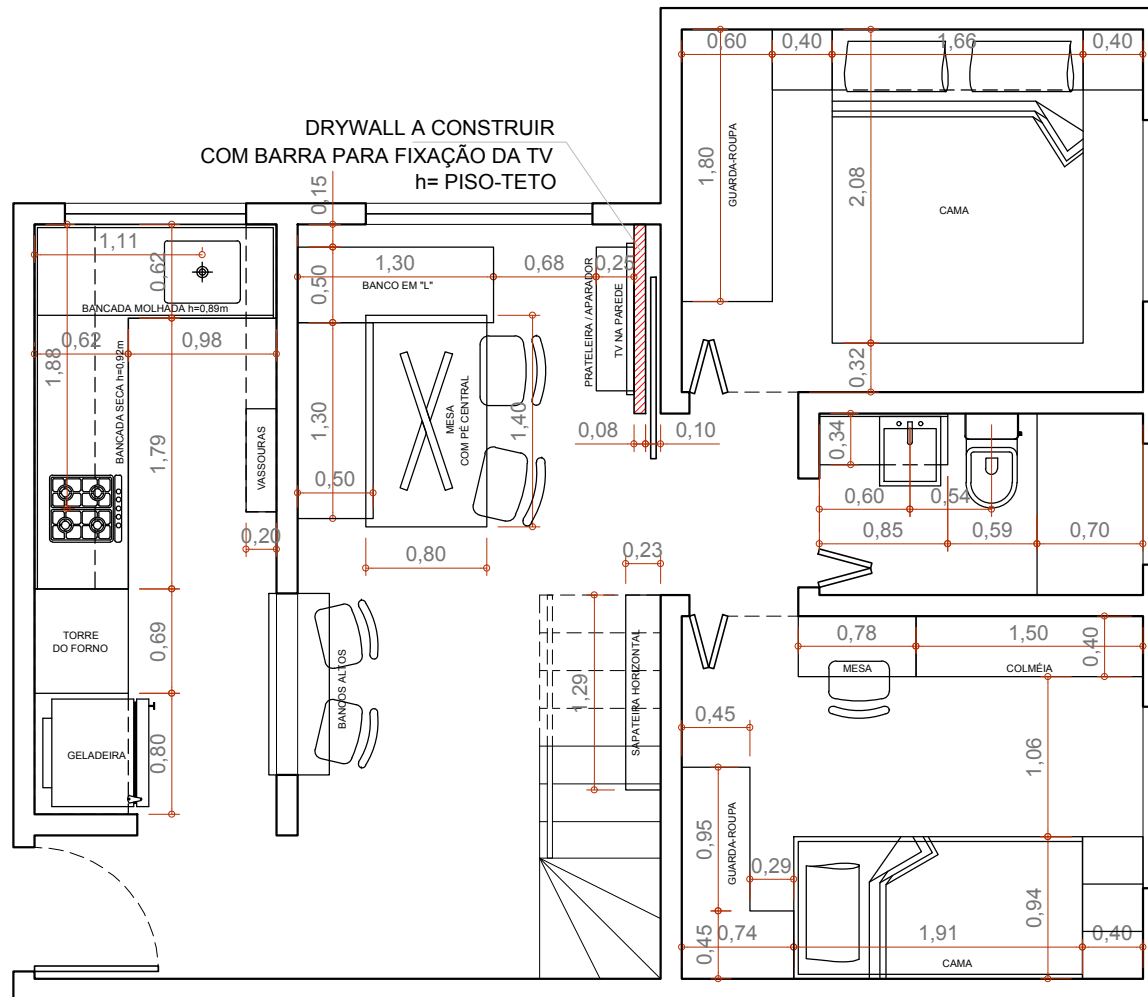

PLANTA PAV. INFERIOR
 ESCALA 1:50

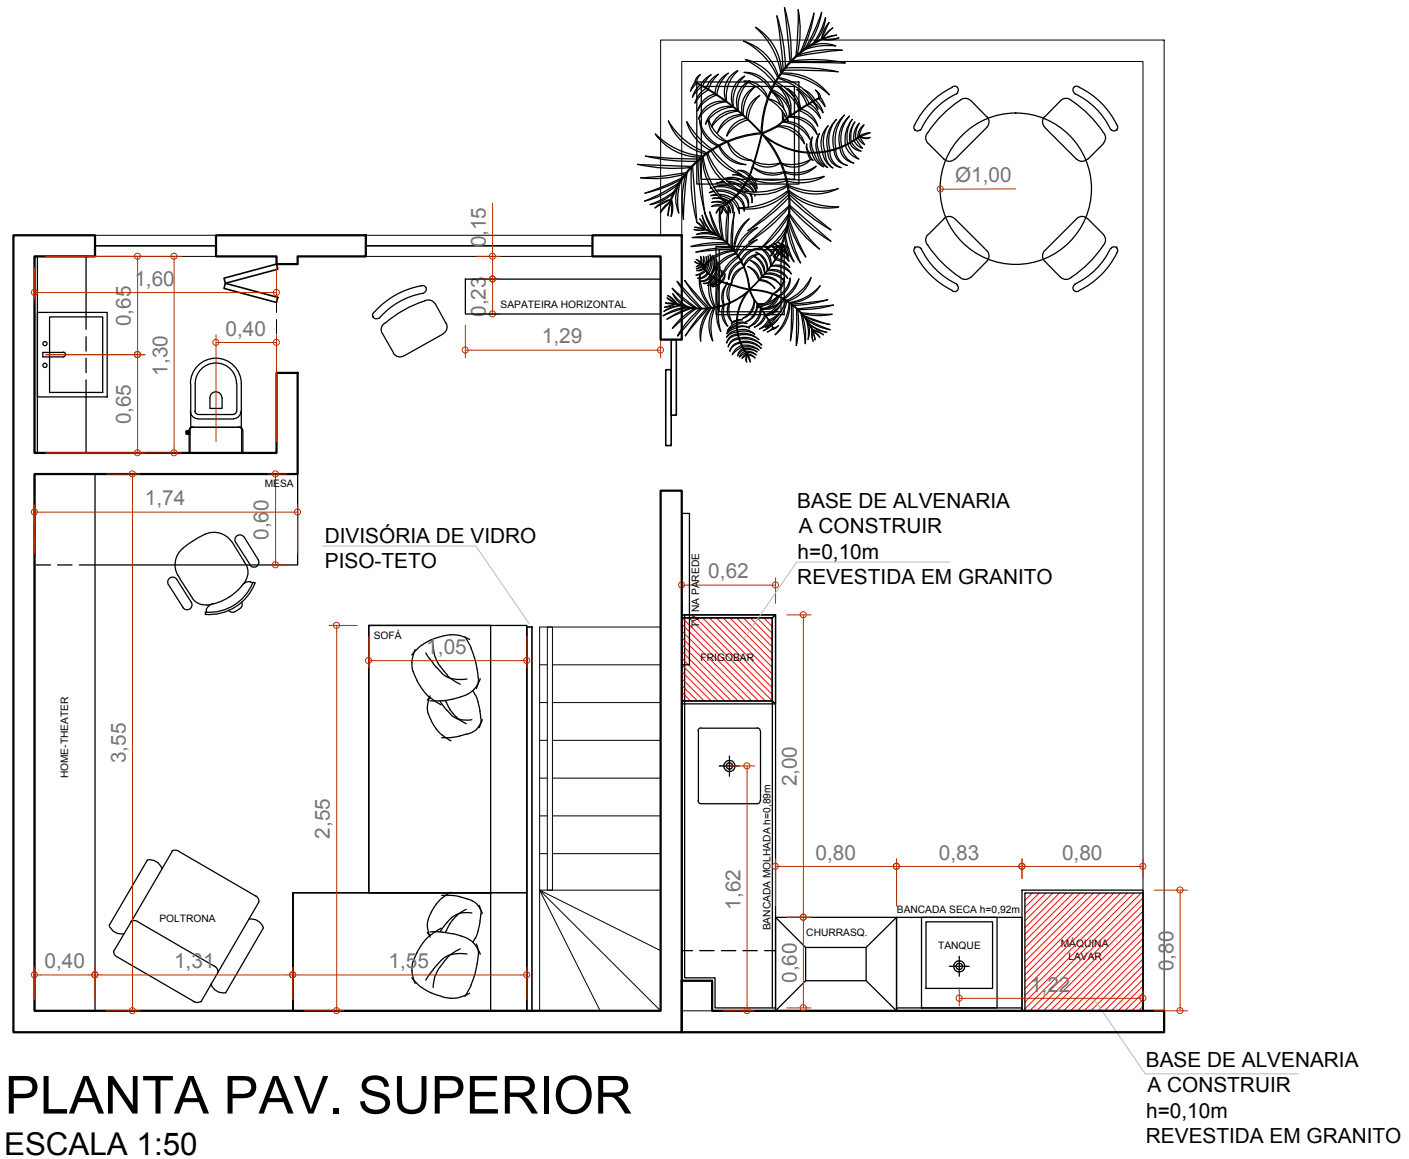

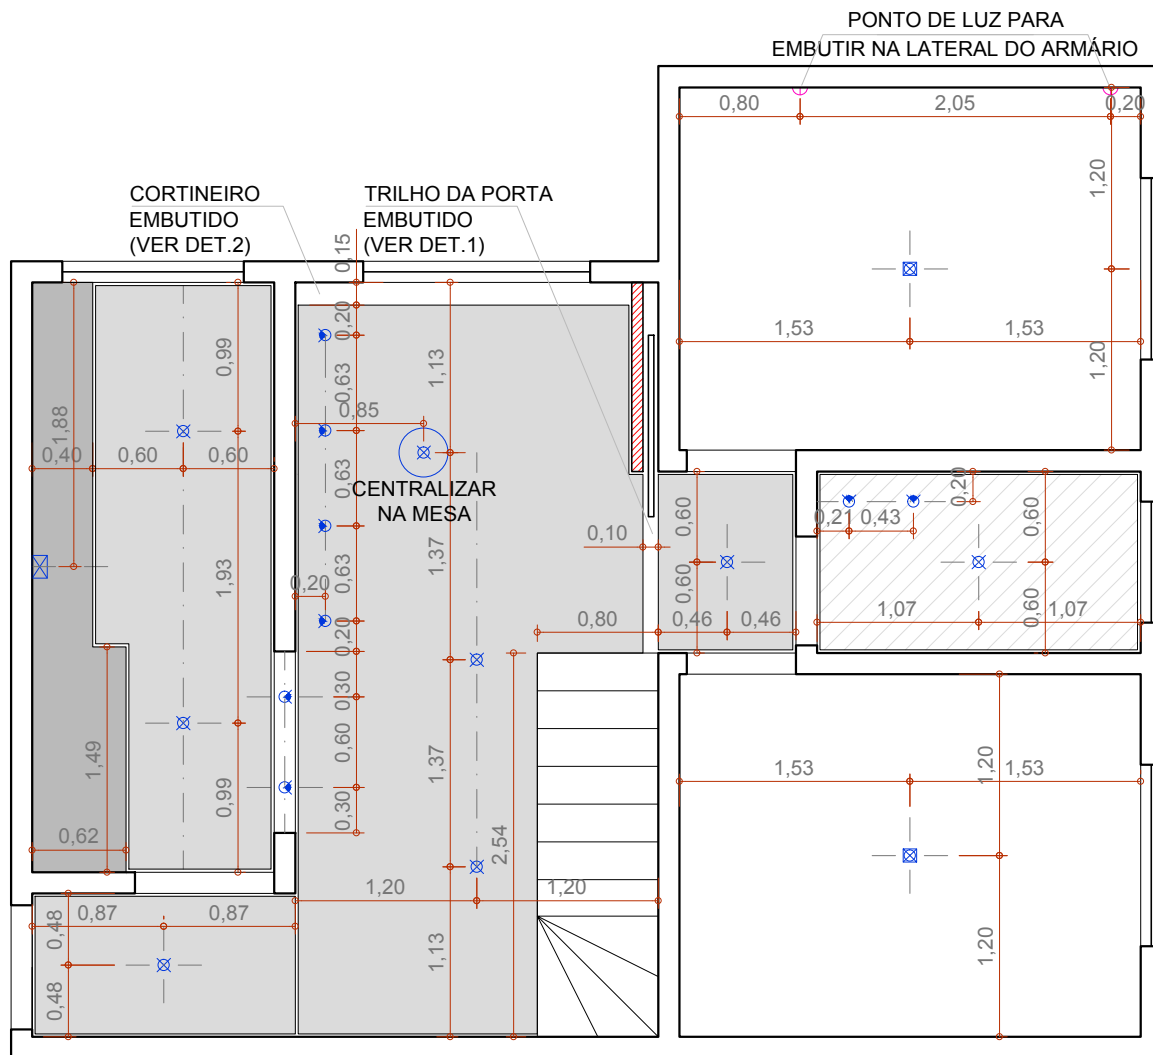

LEGENDA

⊗	Ponto de luz geral embutido - LED 9w
⊗	Ponto de luz geral plafon - LED 15w
⊗	Ponto de luz direcional embutido - LED 3w
====	Mangueira de LED branco na sanca
⊗	Ponto de luz na parede h=1,50m
⊗	Ponto de luz pendente
⊗	Recorte duto da coifa
■	Gesso rebaixado 10cm - com tabica
■	Gesso rebaixado 10cm - sem tabica
▨	Manter forro existente

NOTAS:

CONFERIR A POTÊNCIA ADEQUADA PARA AS LÂMPADAS EM UMA LOJA ESPECIALIZADA DE ILUMINAÇÃO.

CONFERIR TODAS AS MEDIDAS NO LOCAL.


PLANTA PAV. INFERIOR

ESCALA 1:50

PONTO DE LUZ PARA
EMBURIR ATRÁS
DO ESPELHO

CORTINEIRO
EMBURTIDO
(VER DET.2)

SANCA
LUMINADA
(VER DET.3)

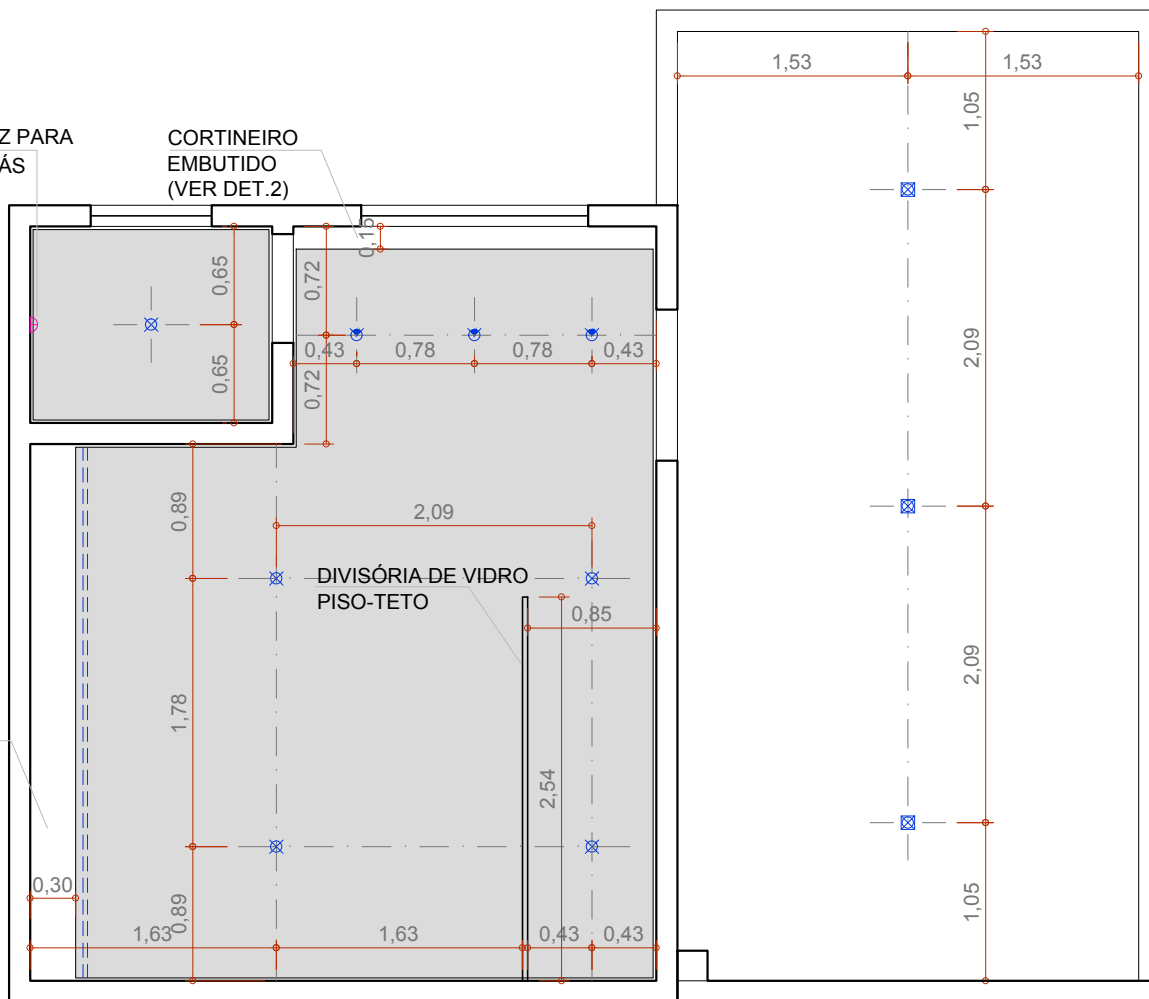

LEGENDA

⊗	Ponto de luz geral embutido - LED 9w
⊠	Ponto de luz geral plafon - LED 15w
⊗	Ponto de luz direcional embutido - LED 3w
====	Mangueira de LED branco na sanca
⊡	Ponto de luz na parede h=1,50m
⊗	Ponto de luz pendente
⊠	Recorte duto da coifa
■	Gesso rebaixado 10cm - com tabica
■	Gesso rebaixado 10cm - sem tabica
▨	Manter forro existente

NOTAS:

CONFERIR A POTÊNCIA ADEQUADA PARA AS LÂMPADAS EM UMA LOJA ESPECIALIZADA DE ILUMINAÇÃO.


CONFERIR TODAS AS MEDIDAS NO LOCAL.

PLANTA PAV. SUPERIOR


ESCALA 1:50



DETALHE 01
TRILHO DA PORTA DE CORRER
ESCALA 1:25

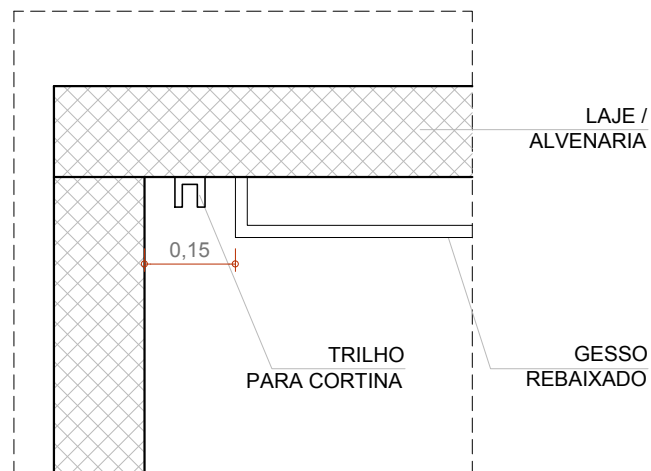


DETALHE 02
TRILHO DA CORTINA
ESCALA 1:25

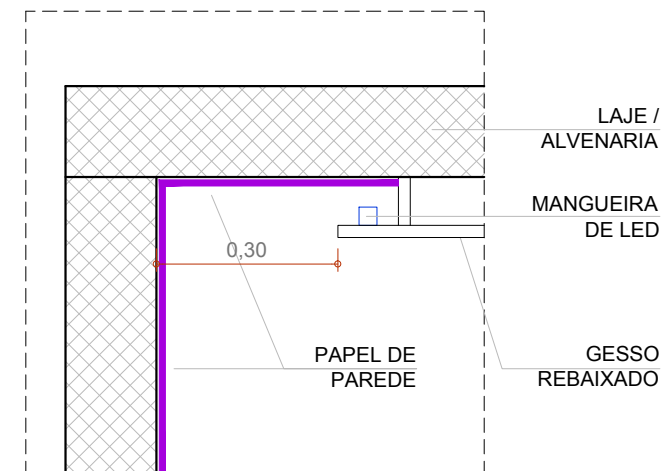

DETALHE 03
SANCA ILUMINADA
ESCALA 1:25

OBS: INSTALAR TRILHO DA PORTA DE CORRER ANTES DO DRYWALL

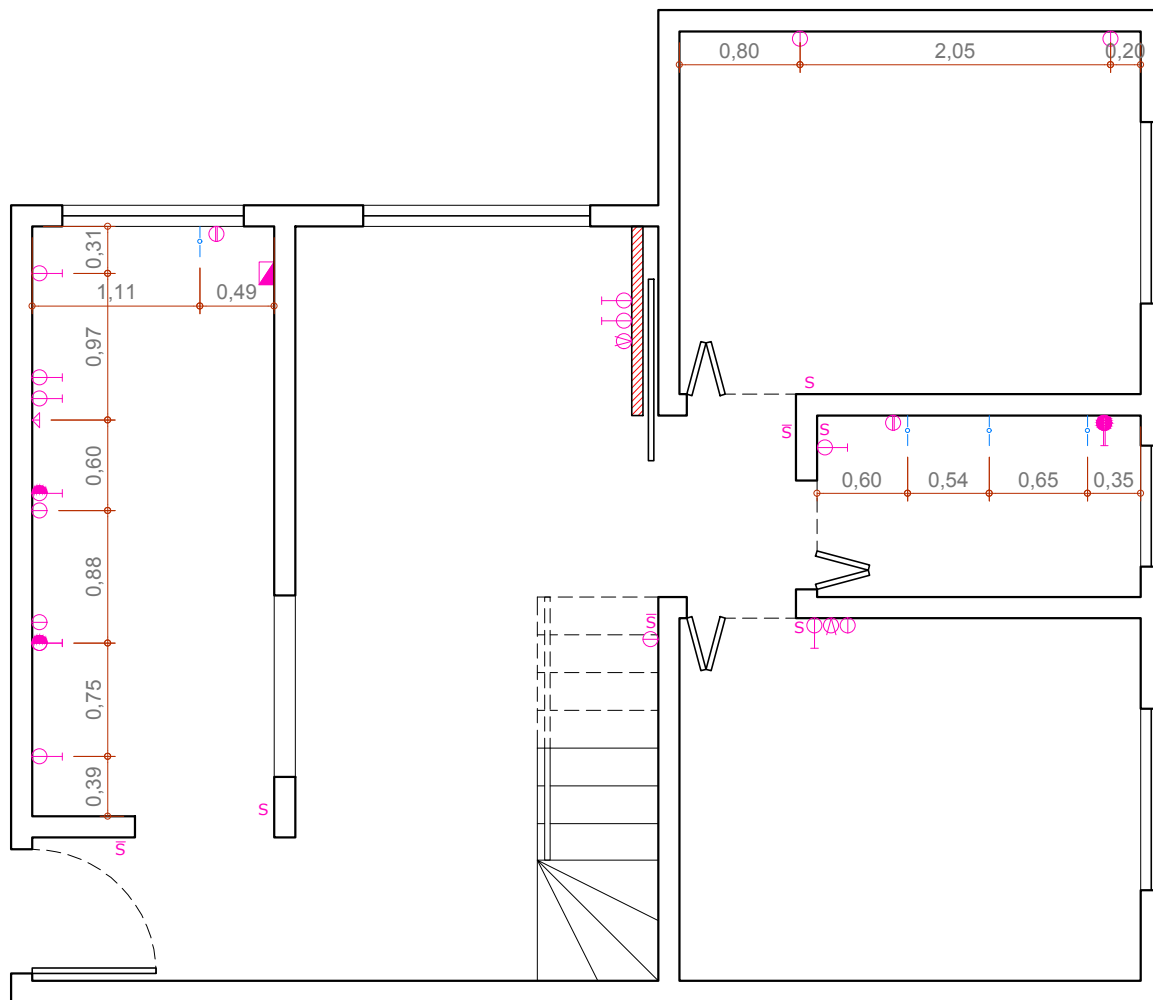

PLANTA PAV. INFERIOR
 ESCALA 1:50


LEGENDA

	Tomada baixa 110V h= 0,40m
	Tomada baixa 220V h= 0,40m
	Tomada média 110V h= 1,10m
	Tomada média 220V h= 1,10m
	Tomada alta 110V h= 2,00m
	Tomada alta 220V h= 2,00m
	Antena TV
	Telefone e Internet
	QDLF
	Interruptor simples h= 1,10m
	Interruptor paralelo h= 1,10m
	Ponto de gás
	Ponto de água e esgoto

NOTAS:

MANTER PONTOS DE ELÉTRICA EXISTENTES E ACRESCENTAR OS PONTOS PREVISTOS EM PROJETO.

CONFERIR TODAS AS MEDIDAS NO LOCAL.

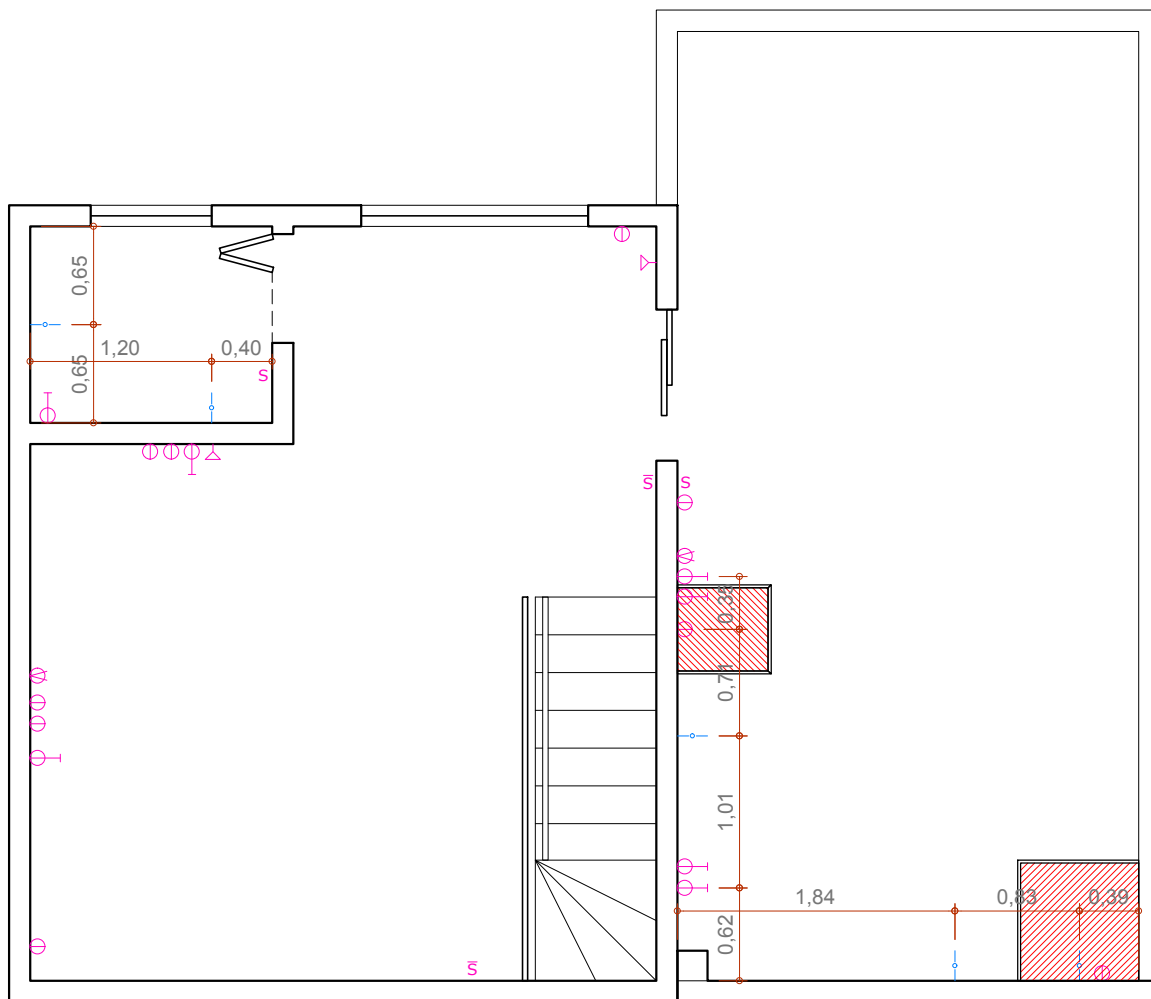

LEGENDA

	Tomada baixa 110V h= 0,40m
	Tomada baixa 220V h= 0,40m
	Tomada média 110V h= 1,10m
	Tomada média 220V h= 1,10m
	Tomada alta 110V h= 2,00m
	Tomada alta 220V h= 2,00m
	Antena TV
	Telefone e Internet
	QDLF
	Interruptor simples h= 1,10m
	Interruptor paralelo h= 1,10m
	Ponto de gás
	Ponto de água e esgoto


NOTAS:

MANTER PONTOS DE ELÉTRICA EXISTENTES E ACRESCENTAR OS PONTOS PREVISTOS EM PROJETO.

CONFERIR TODAS AS MEDIDAS NO LOCAL.


PLANTA PAV. SUPERIOR

ESCALA 1:50

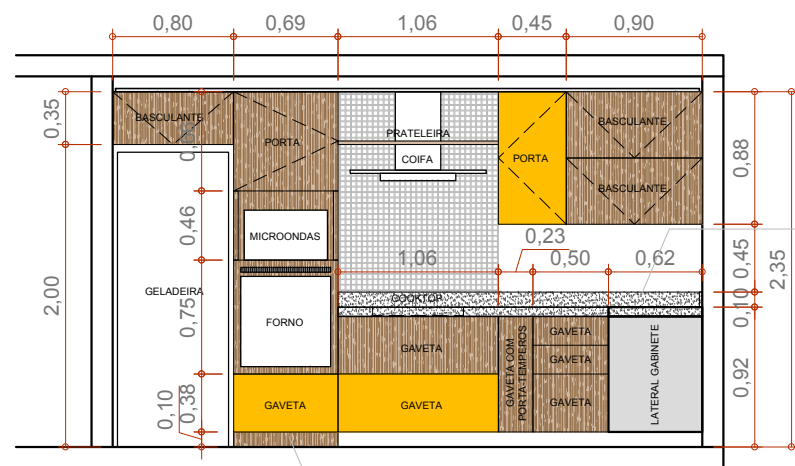


VISTA 01
ESCALA 1:50

FRONTÃO
EM GRANITO

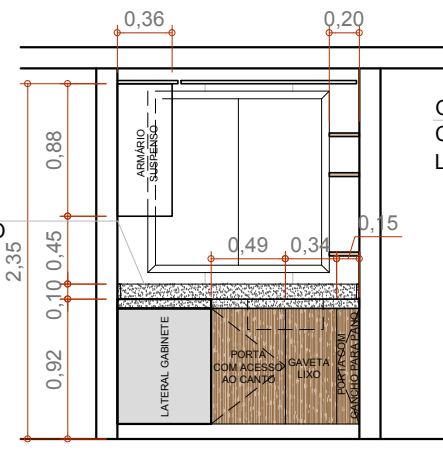


VISTA 02
ESCALA 1:50

QDLF
CONFIRMAR
LOCALIZAÇÃO

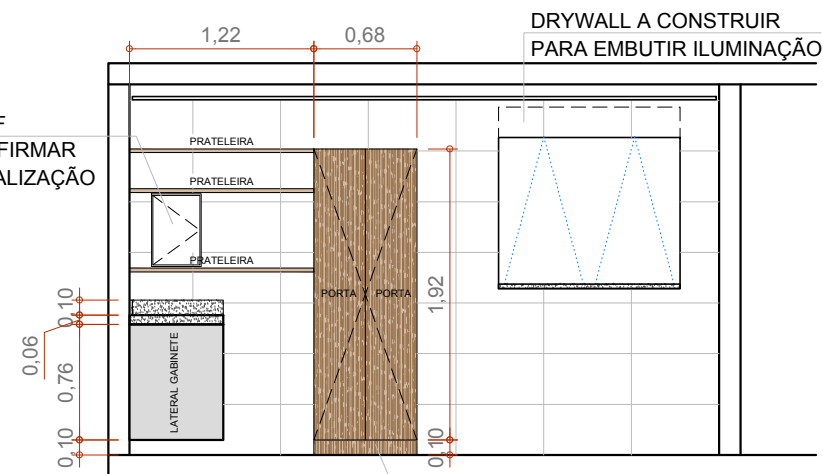

VISTA 03
ESCALA 1:50

RODAPÉ RECUADO
EM MARCENARIA

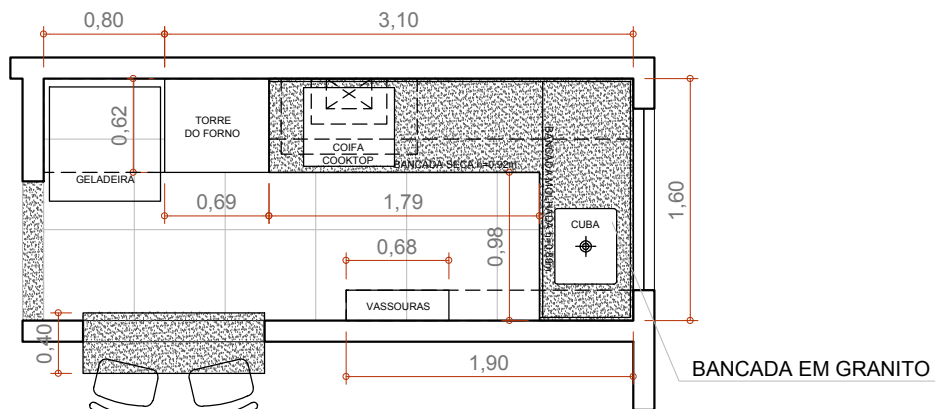

PLANTA COZINHA
ESCALA 1:50


- NOTAS:**
- REFERÊNCIA DE COR:
- FORMICA L523 NOVO CROMO REAL
 - VERIFICAR OS ELETRODOMÉSTICOS
ESPECIFICADOS NO MEMORIAL DESCRITIVO.
 - CONFERIR TODAS AS MEDIDAS NO LOCAL.




VISTA 01
ESCALA 1:50



VISTA 02
ESCALA 1:50

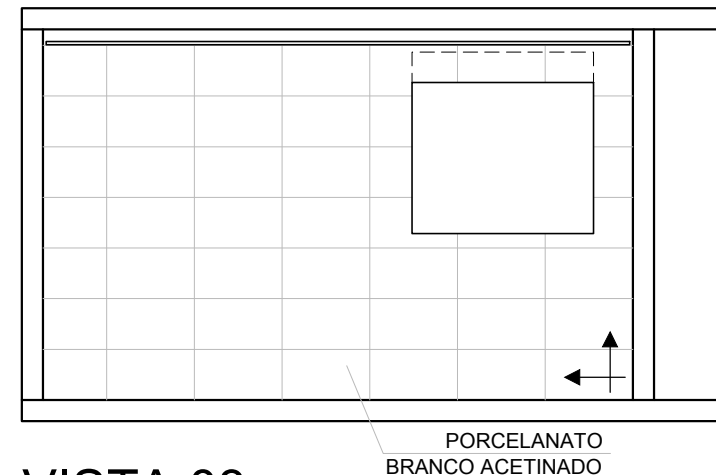

VISTA 03
ESCALA 1:50

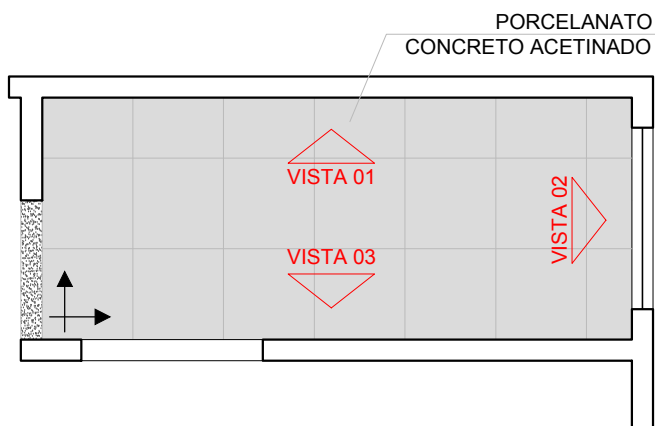

PLANTA COZINHA
ESCALA 1:50


NOTAS:

REFERÊNCIA DE COR:
- FORMICA L523 NOVO CROMO REAL

VERIFICAR OS ELETRODOMÉSTICOS
ESPECIFICADOS NO MEMORIAL DESCRITIVO.

CONFERIR TODAS AS MEDIDAS NO LOCAL.

REVESTIMENTO CERÂMICO

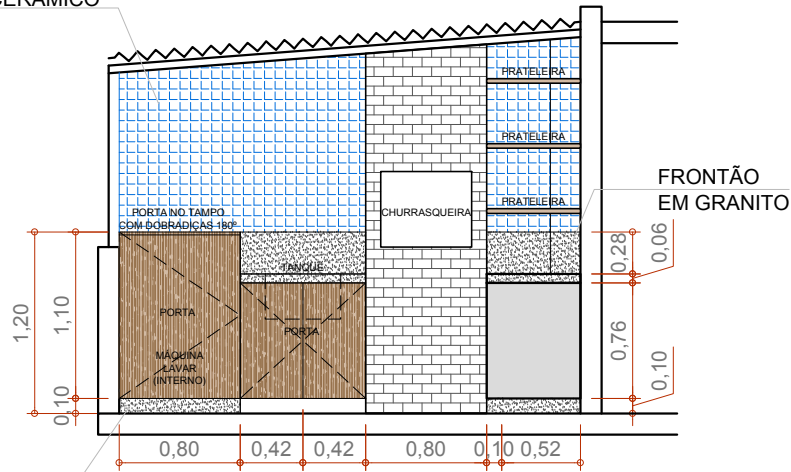


VISTA 01
ESCALA 1:50

BASE DE ALVENARIA A CONSTRUIR h=0,10m REVESTIDA EM GRANITO


REVESTIMENTO CERÂMICO

TEXTURA EXISTENTE

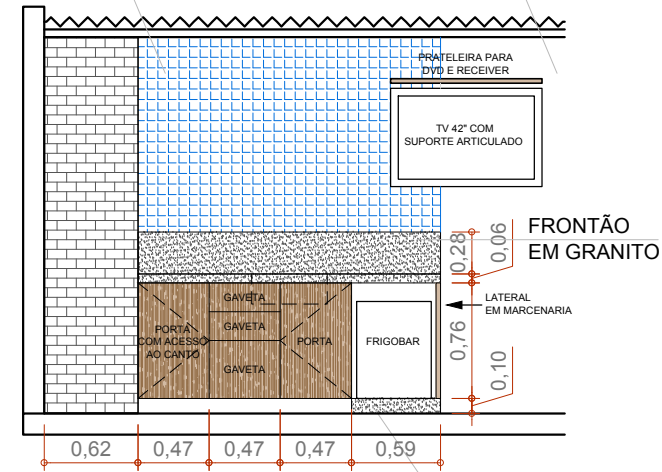

VISTA 02
ESCALA 1:50

BASE DE ALVENARIA A CONSTRUIR h=0,10m REVESTIDA EM GRANITO

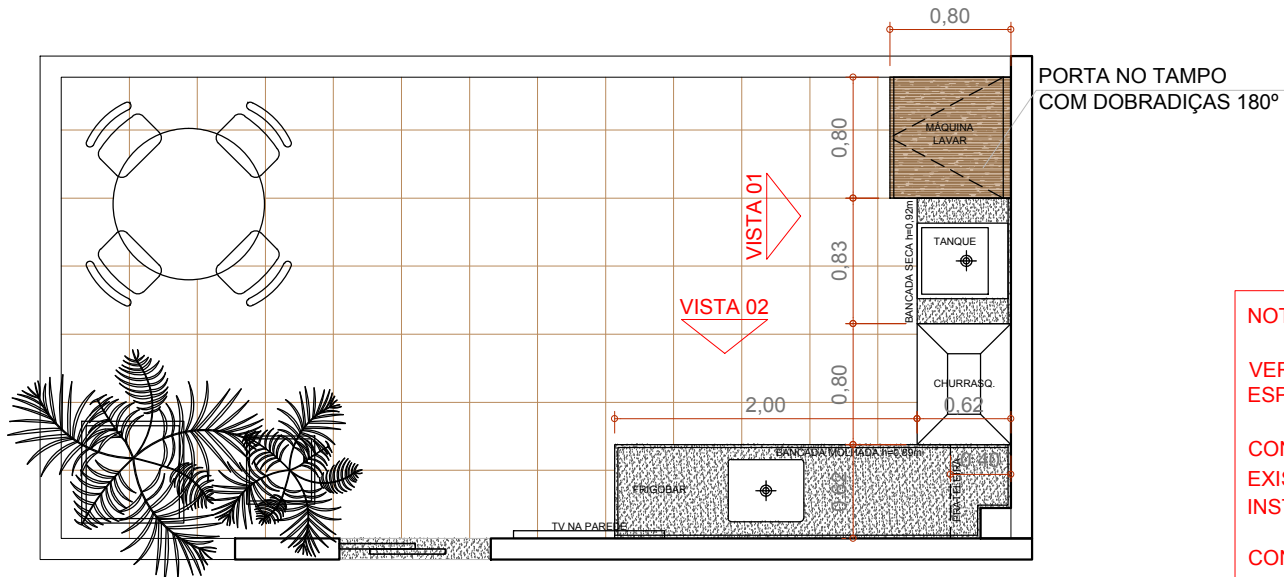


PLANTA ÁREA EXTERNA
ESCALA 1:50

NOTAS:


VERIFICAR OS ELETRODOMÉSTICOS ESPECIFICADOS NO MEMORIAL DESCRITIVO.

CONFERIR MEDIDAS DA MÁQUINA DE LAVAR EXISTENTE ANTES DA FABRICAÇÃO DO MÓVEL E INSTALAÇÃO DA BANCADA DO TANQUE.

CONFERIR TODAS AS MEDIDAS NO LOCAL.

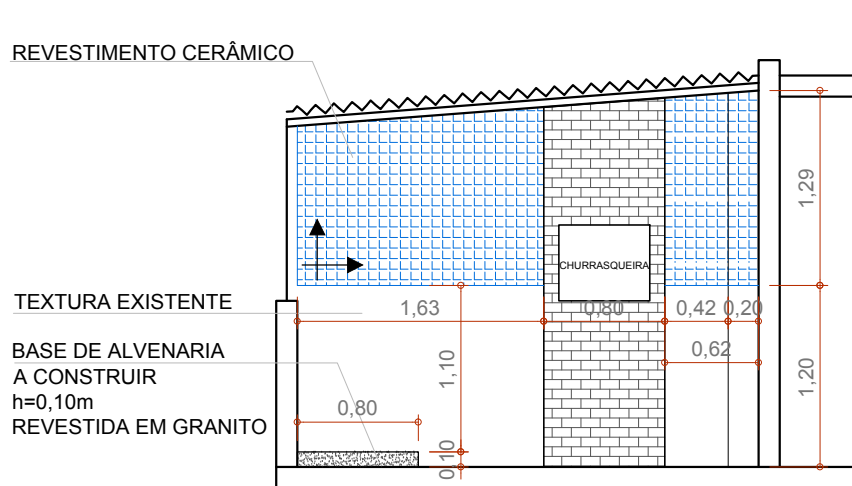


VISTA 01
ESCALA 1:50

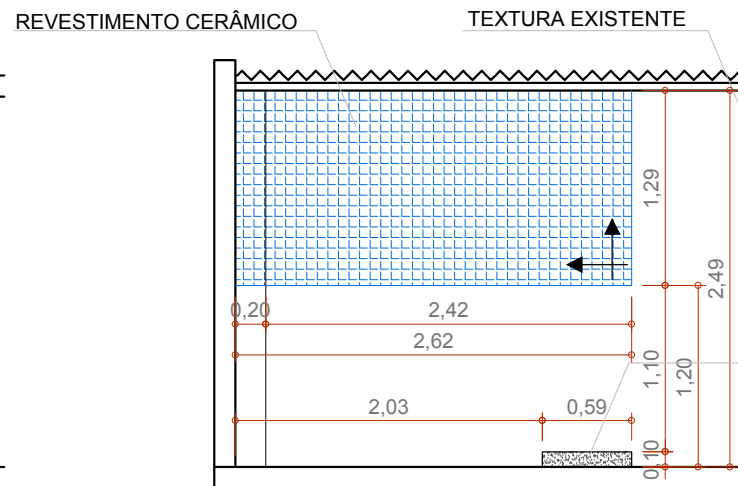

VISTA 02
ESCALA 1:50

BASE DE ALVENARIA
A CONSTRUIR
h=0,10m
REVESTIDA EM GRANITO

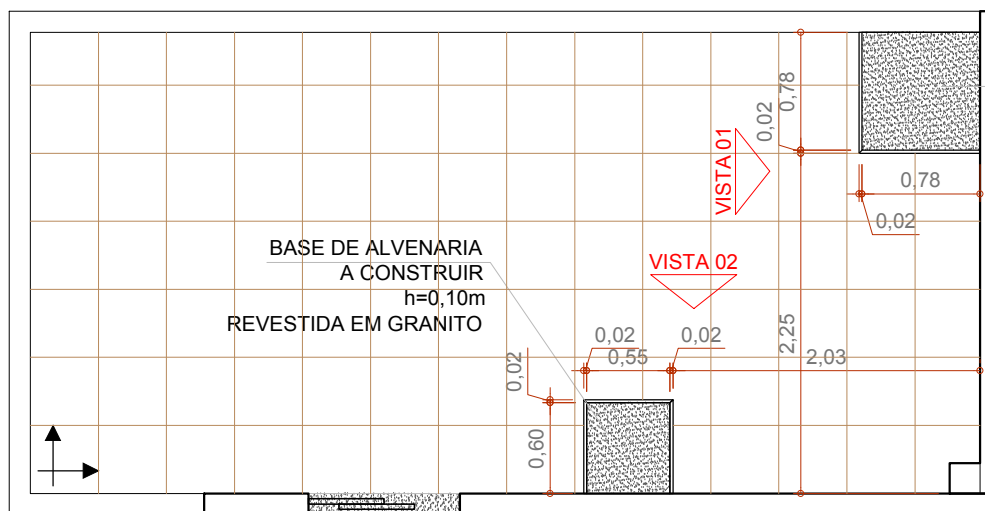

PLANTA ÁREA EXTERNA
ESCALA 1:50


BASE DE ALVENARIA
A CONSTRUIR
h=0,10m
REVESTIDA EM GRANITO

NOTAS:


VERIFICAR OS ELETRODOMÉSTICOS
ESPECIFICADOS NO MEMORIAL DESCRITIVO.

CONFERIR MEDIDAS DA MÁQUINA DE LAVAR
EXISTENTE ANTES DA FABRICAÇÃO DO MÓVEL E
INSTALAÇÃO DA BANCADA DO TANQUE.


CONFERIR TODAS AS MEDIDAS NO LOCAL.

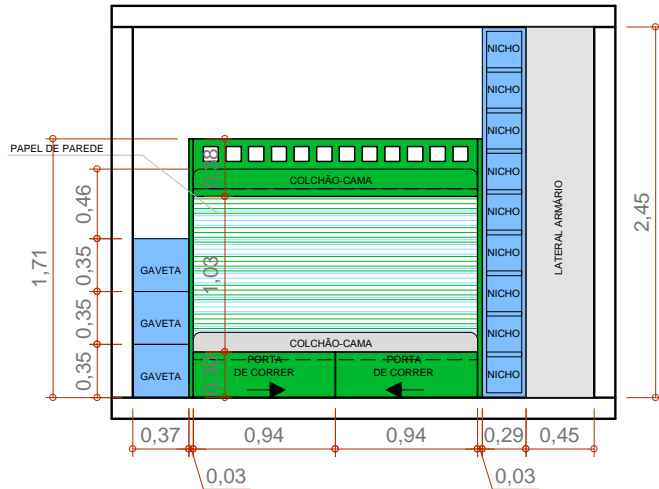


VISTA 01
ESCALA 1:50

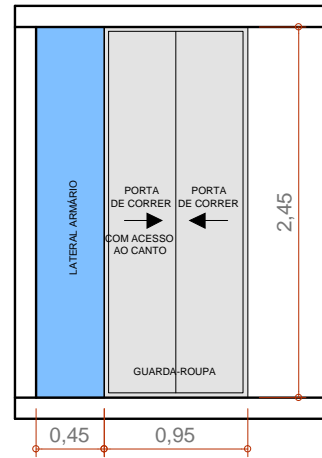

VISTA 02
ESCALA 1:50

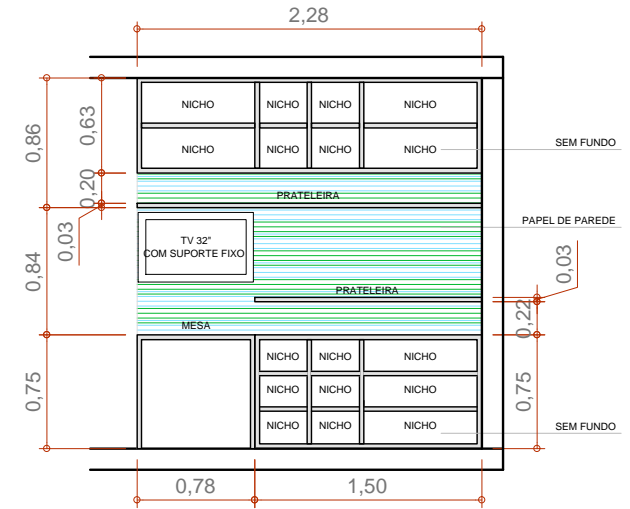

VISTA 03
ESCALA 1:50

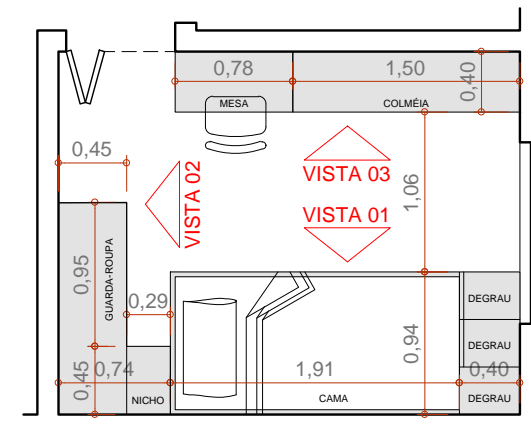


PLANTA
ESCALA 1:50

NOTAS:


REFERÊNCIA DE CORES:

- FORMICA L115 AZUL FRANCÊS
- FORMICA L131 VERDE OLIVA


CONFERIR TODAS AS MEDIDAS NO LOCAL.

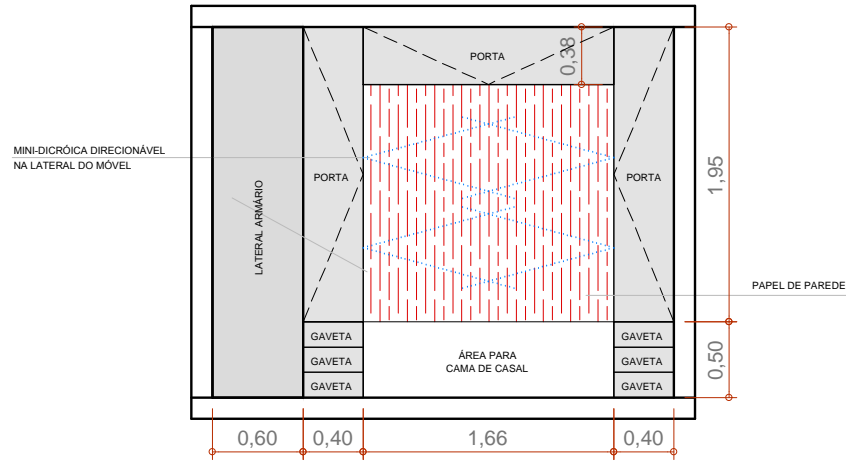

VISTA 01
ESCALA 1:50

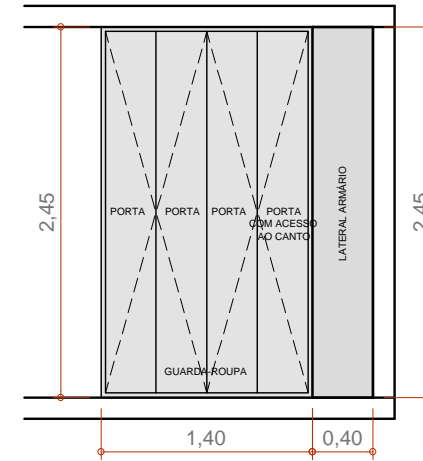

VISTA 02
ESCALA 1:50

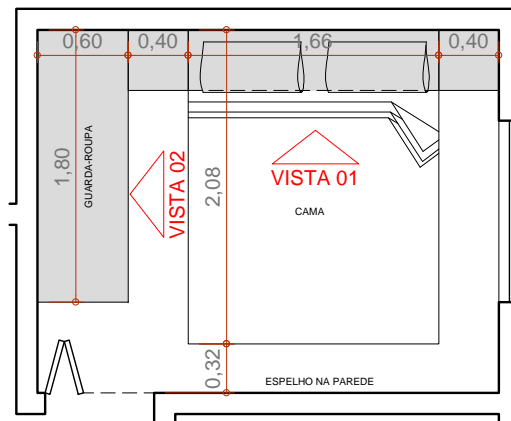


PLANTA
ESCALA 1:50


NOTAS:

REFERÊNCIA DE COR:
- BRANCO


CONFERIR TODAS AS MEDIDAS NO LOCAL.

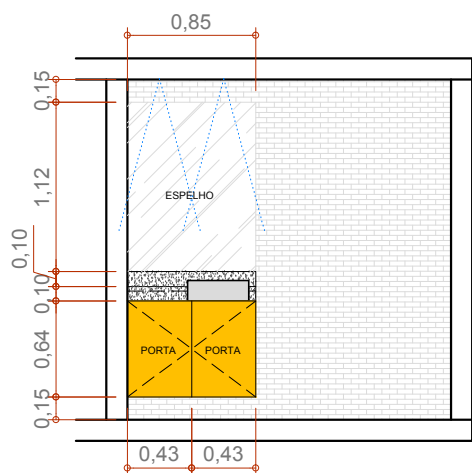


VISTA BANHEIRO
ESCALA 1:50

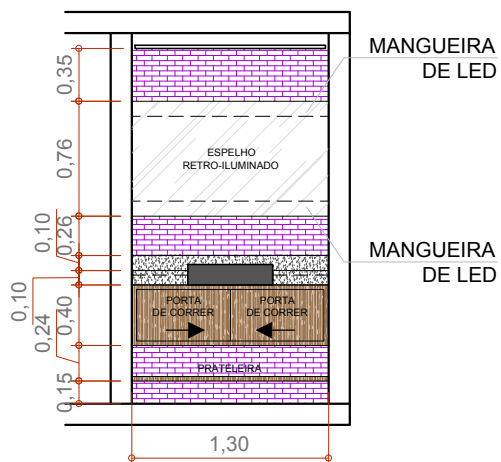

VISTA LAVABO
ESCALA 1:50

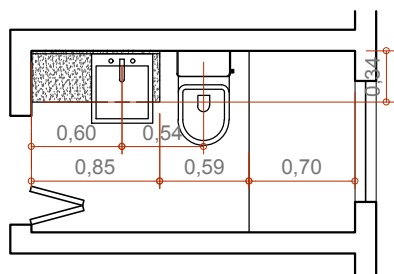


PLANTA BANHEIRO
ESCALA 1:50

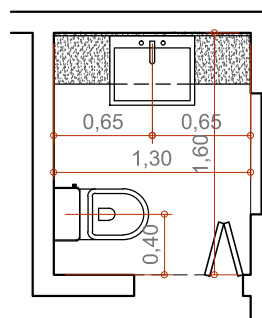


PLANTA LAVABO
ESCALA 1:50

NOTAS:


- REFERÊNCIA DE COR:
- FORMICA L523 NOVO CROMO REAL
CONFERIR TODAS AS MEDIDAS NO LOCAL.

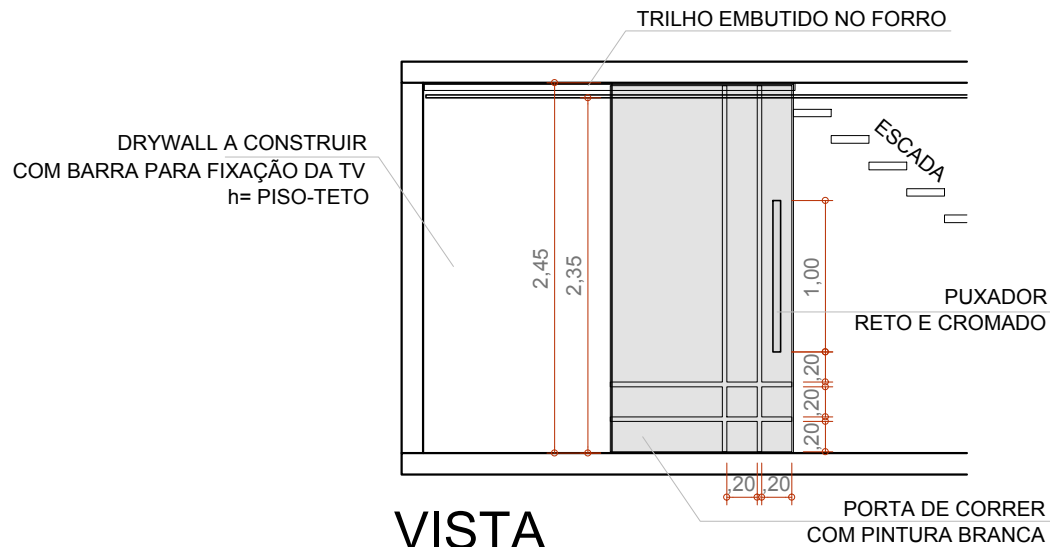

VISTA
ESCALA 1:50

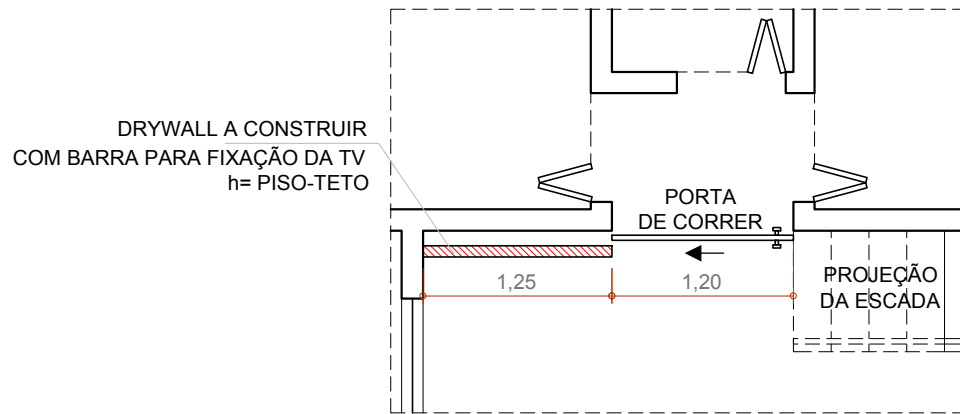

PLANTA
ESCALA 1:50

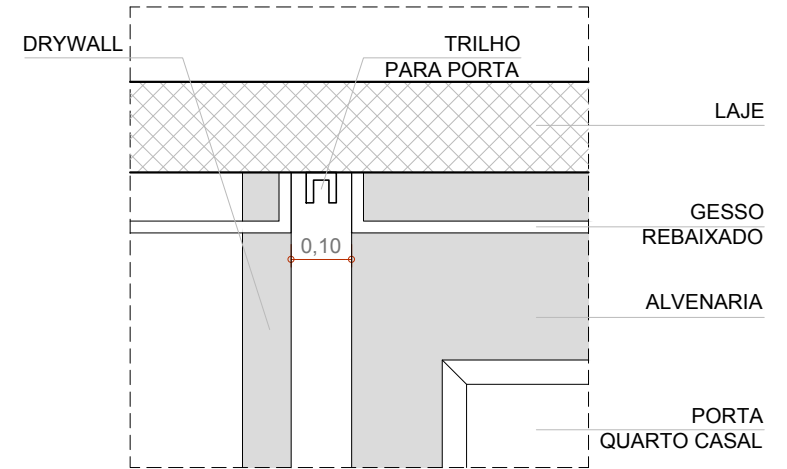


DETALHE 01
TRILHO DA PORTA DE CORRER
ESCALA 1:25


OBS: INSTALAR TRILHO DA PORTA DE CORRER ANTES DO DRYWALL

NOTAS:

CONFERIR TODAS AS MEDIDAS NO LOCAL.

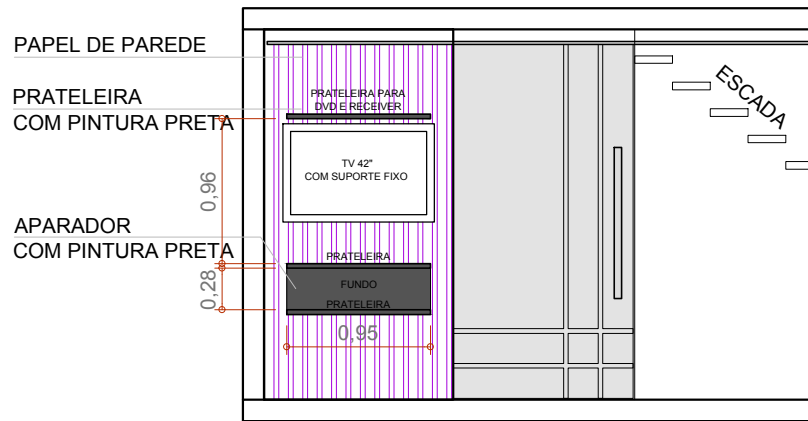


VISTA 01
ESCALA 1:50

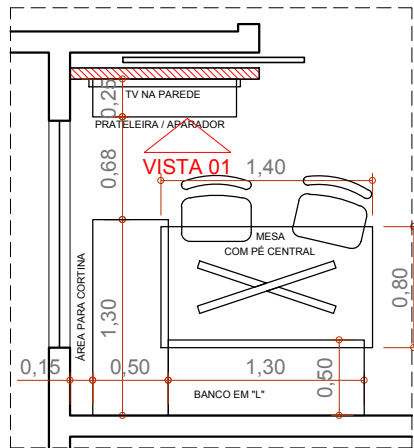


PLANTA
ESCALA 1:50

NOTAS:
CONFERIR TODAS AS MEDIDAS NO LOCAL.

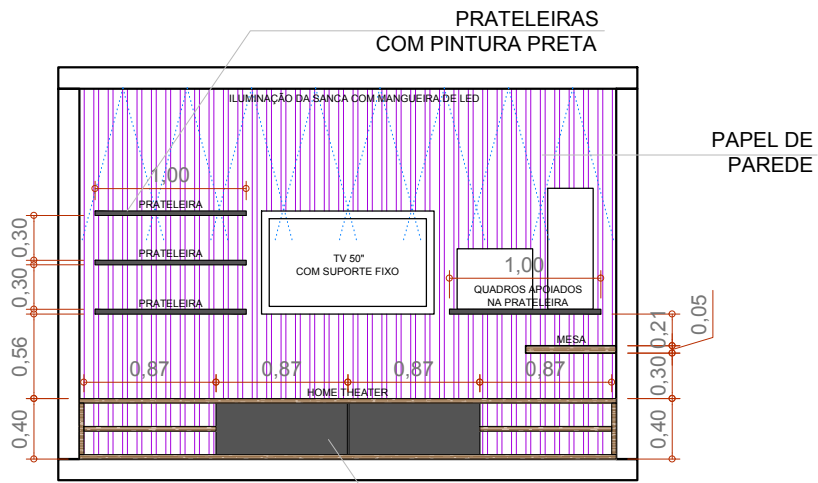


VISTA 01
ESCALA 1:50


PORTAS DE CORRER
COM PINTURA PRETA

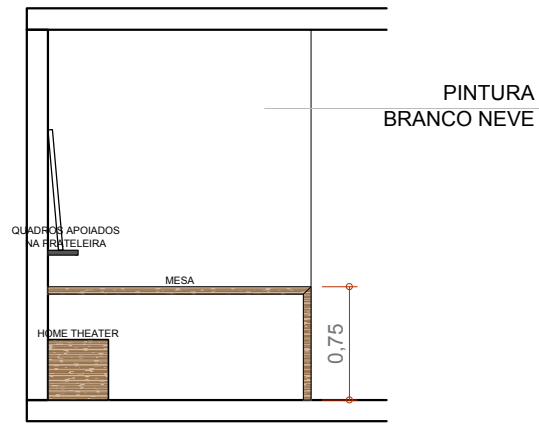

VISTA 02
ESCALA 1:50

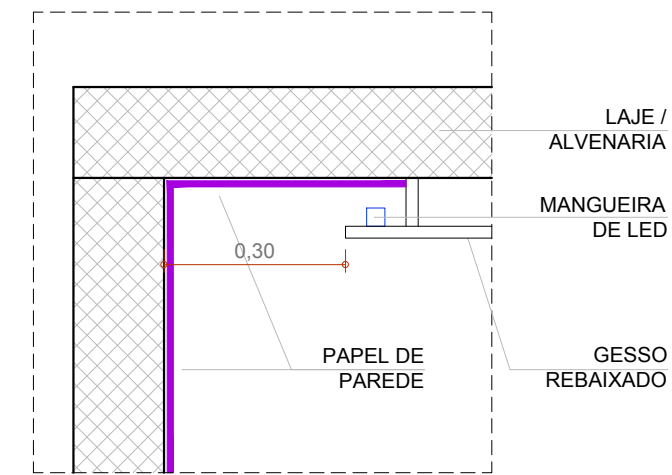

DETALHE 03
SANCA ILUMINADA
ESCALA 1:25

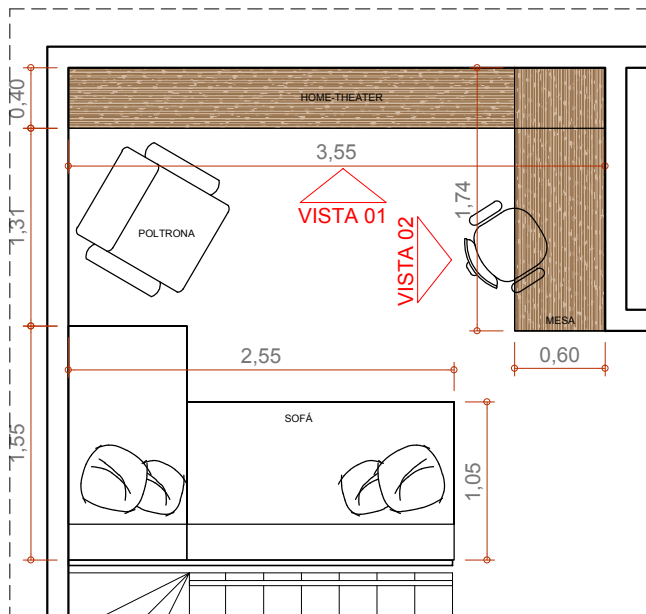

PLANTA
ESCALA 1:50

NOTAS:

CONFERIR TODAS AS MEDIDAS NO LOCAL.